
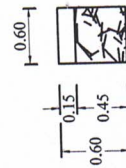
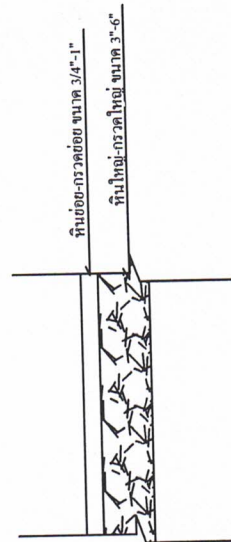
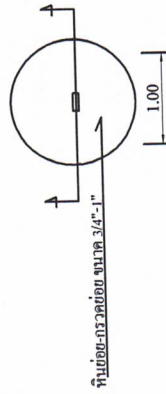
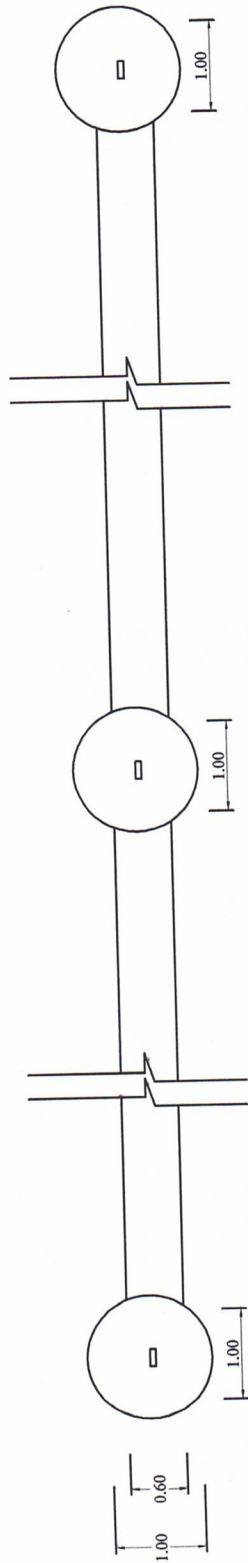


ท่อ pvc Ø 2" (พร้อมสามทางปลายท่อ)

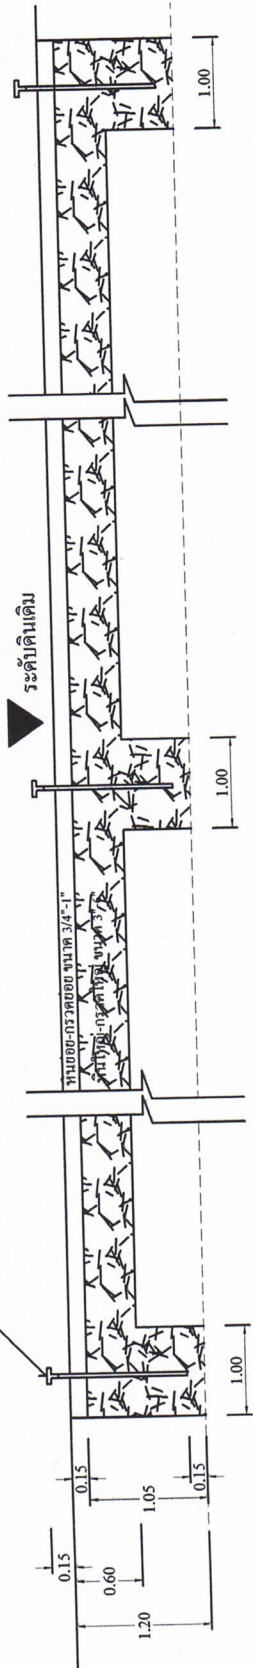

โครงการก่อสร้าง ธนาคารน้ำใต้ดิน ระบบปิด หมู่ที่ 4 บ้านหนองหญ้าไธสง ตำบลภูเหล็ก องค์การบริหารส่วนตำบลภูเหล็ก อำเภอบ้านไผ่ จังหวัดขอนแก่น สถานที่ หมู่ที่ 4 บ้านหนองหญ้าไธสง (จากบ้านเขาประสิทธิ์ เขียวเกษม ถึง ลาดยาง)	สำรวจ/เขียนแบบ (นายรุ่งพงษ์ อุบัติพันธ์) นายช่าง ไชยา	ตรวจสอบ (นายประสิทธิ์ เท่งน้อย) ปลัด อบต. รักษาการแทน ผอ.กองช่าง	เห็นชอบ (นายประสิทธิ์ เท่งน้อย) ปลัดองค์การบริหารส่วนตำบล	อนุมัติ (นายประวิทย์ วรพงศ์) นายกองค์การบริหารส่วนตำบล
---	--	---	--	---