
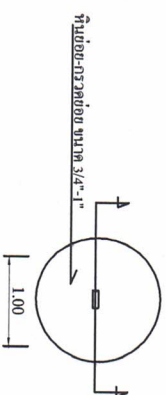
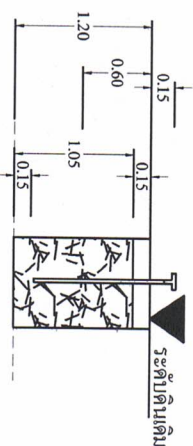
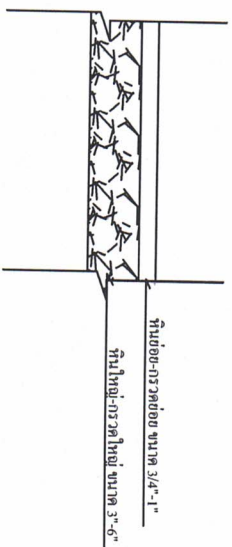
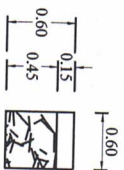
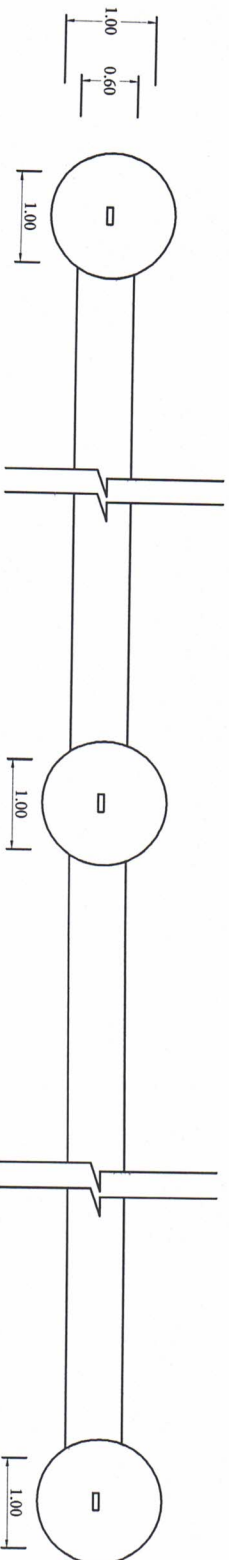


ท่อ PVC Ø 2" (พร้อมสายทางใส่ท่อ)

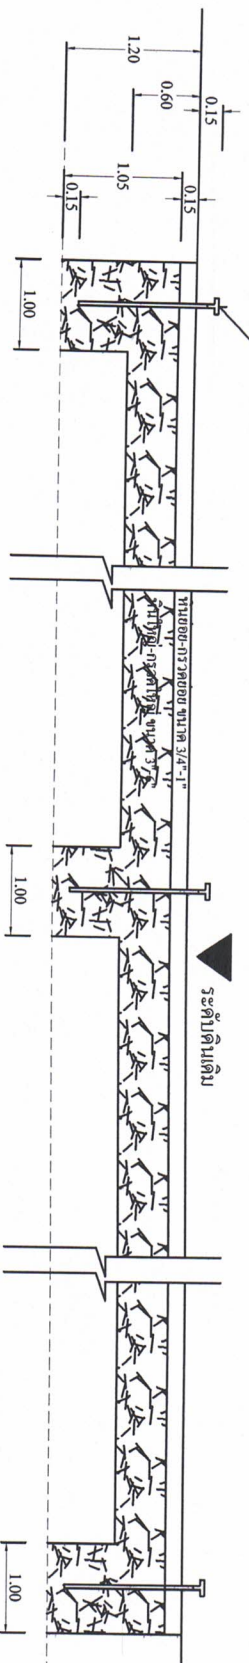

โครงการก่อสร้าง อาคารน้ำใต้ดิน ระบบเปิด หมู่ที่ 9 บ้านโนนสวรรค์ ตำบลอุกเหล็ก องค์การบริหารส่วนตำบลอุกเหล็ก อำเภอบ้านไผ่ จังหวัดขอนแก่น	สำรวจ/เขียนแบบ (นายสุพรรณ ภูมิสิทธิ์) นายช่างโยธา	ตรวจสอบ (นายวัชร วงศ์ละคร) ผู้อำนวยการกองช่าง	เห็นชอบ (นายประสิทธิ์ เกตุอึ้ง) ปลัดองค์การบริหารส่วนตำบล	อนุมัติ (นายประจักษ์ ขวณศรี) นายกองค์การบริหารส่วนตำบล
สถานที่ หมู่ที่ 9 บ้านโนนสวรรค์ (เทศบาลตำบลบ้านไผ่ จังหวัดขอนแก่น)				