



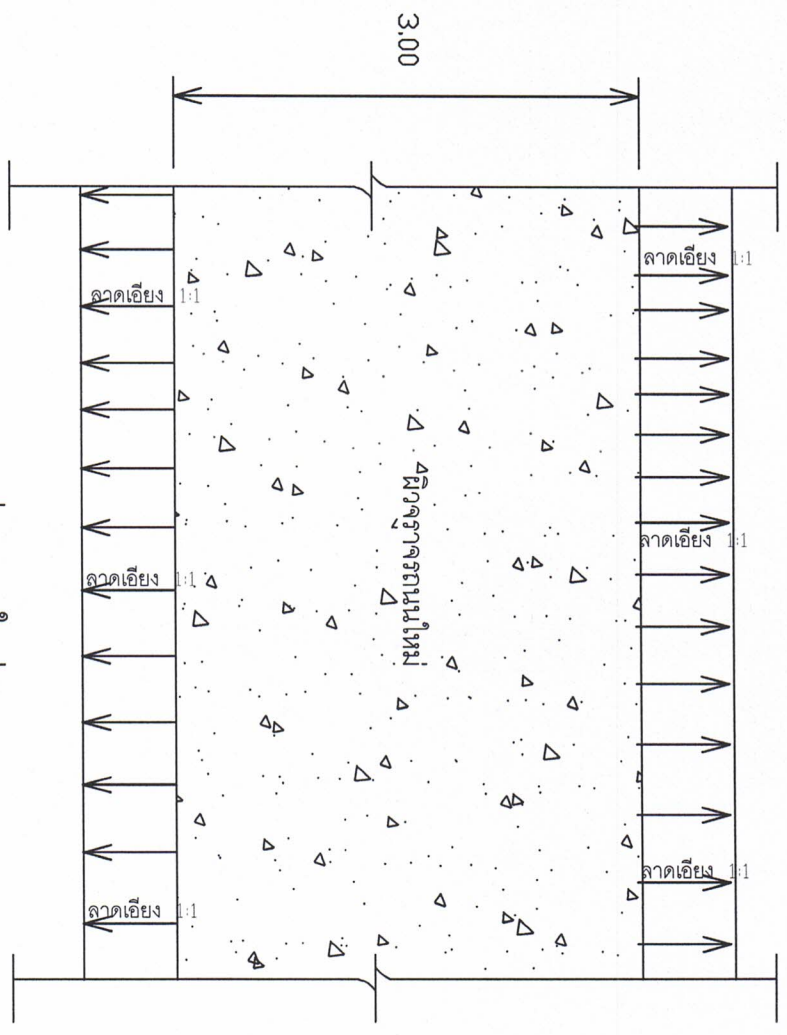

แปลนถนนใหม่


not to scale

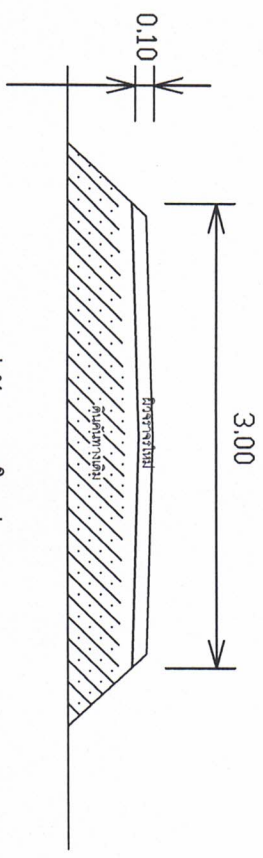

รูปตัดถนนใหม่

not to scale

แปลนถนนใหม่			
ผู้สำรวจ/เขียน	นายณัฐพงษ์ ภูมิพิทักษ์		
ตรวจสอบ	นายประสิทธิ์ แห่ทอง ปลัด อบต. รักษาราชการแทน ผอ.กองช่าง		
เห็นชอบ	นายประสิทธิ์ แห่ทอง ปลัด อบต.		
อนุมัติ	นายประจักษ์ชัย วรณศิริ นายก อบต.		

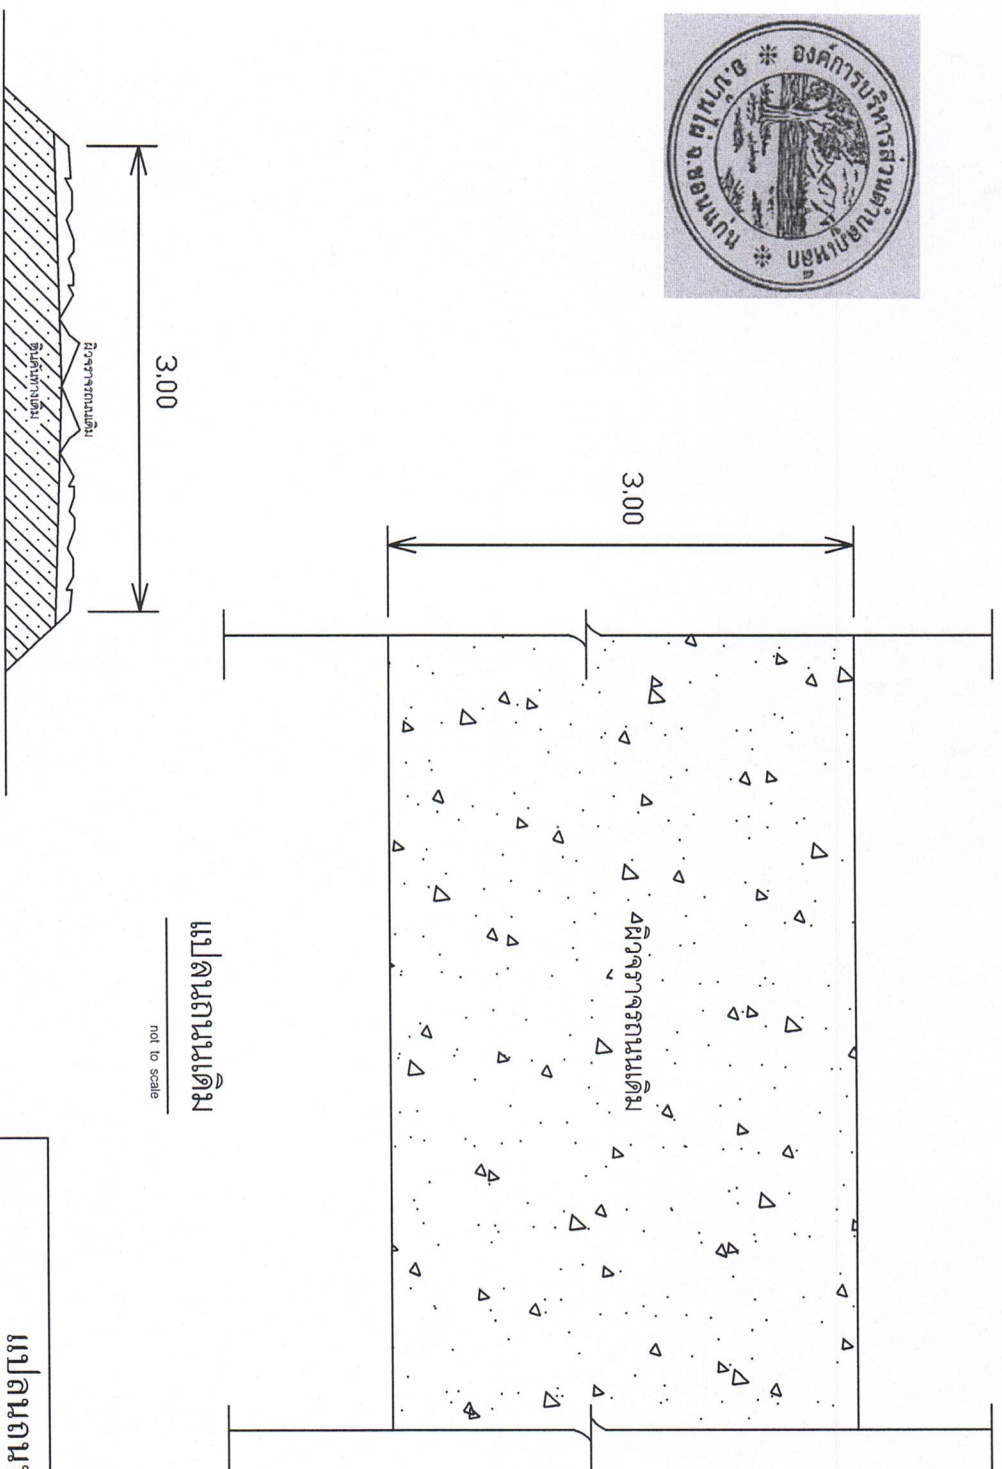

แปลนถนนเดิม

not to scale

รูปตัดถนนเดิม

not to scale

แปลนถนนเดิม			
สำรวจ/เขียน	นายณัฐพงษ์ ภูมิพิพัฒน์		
ตรวจสอบ	นายประสิทธิ์ แก่ถ้อง ปลัด อบต. รักษาการแทน ผอ. กองช่าง		
เห็นชอบ	นายประสิทธิ์ แก่ถ้อง ปลัด อบต.		
อนุมัติ	นายประจักษ์ชาย วรณศิริ นายก อบต.		