

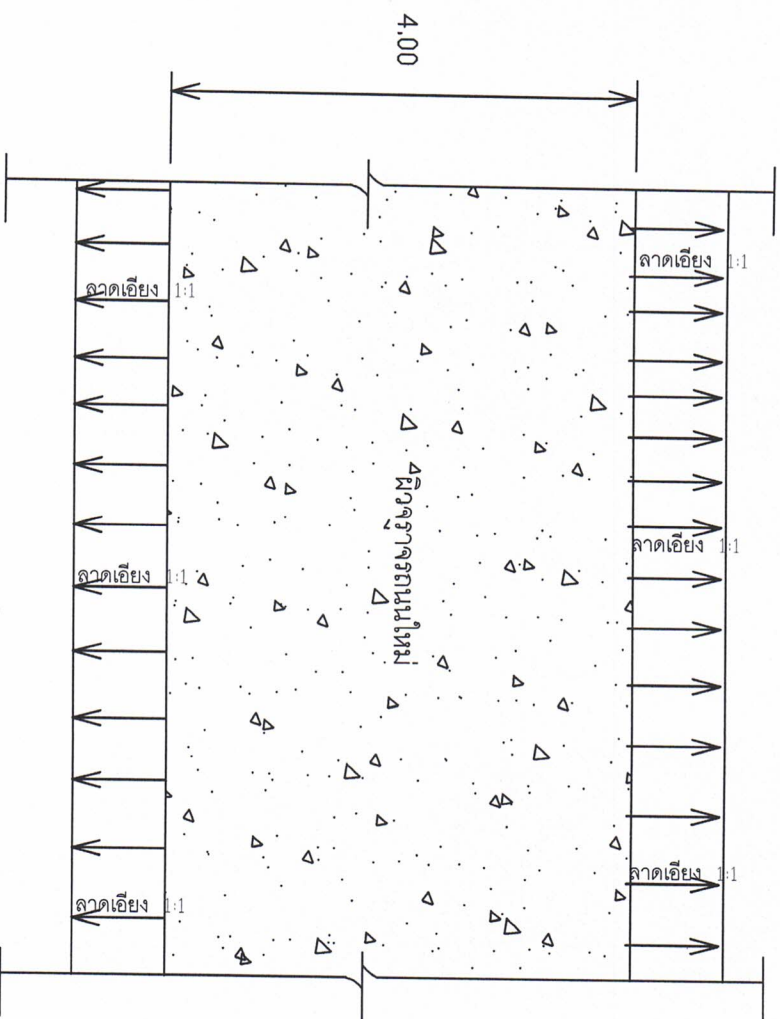


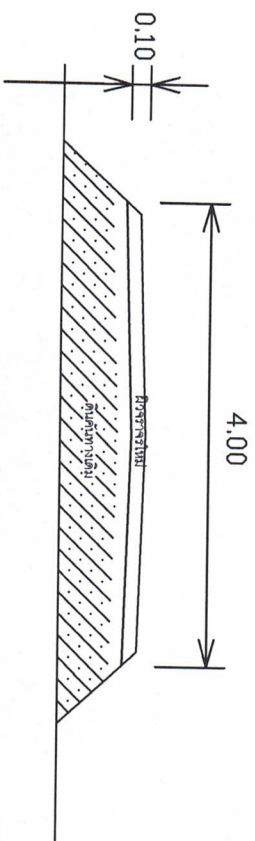

แปลนถนนใหม่		
ผู้สำรวจ/เขียน	นายณัฐพงษ์ ภูมิพัฒน์	
ตรวจวงสอป	นายช่างโยธา	
เห็นชอบ	นายประสิทธิ์ เหล่าป๋อง	
อนุมัติ	นายประสิทธิ์ เหล่าป๋อง	
	นายประจักษ์ชาญ วรณศรี	
	นายก อบต.	

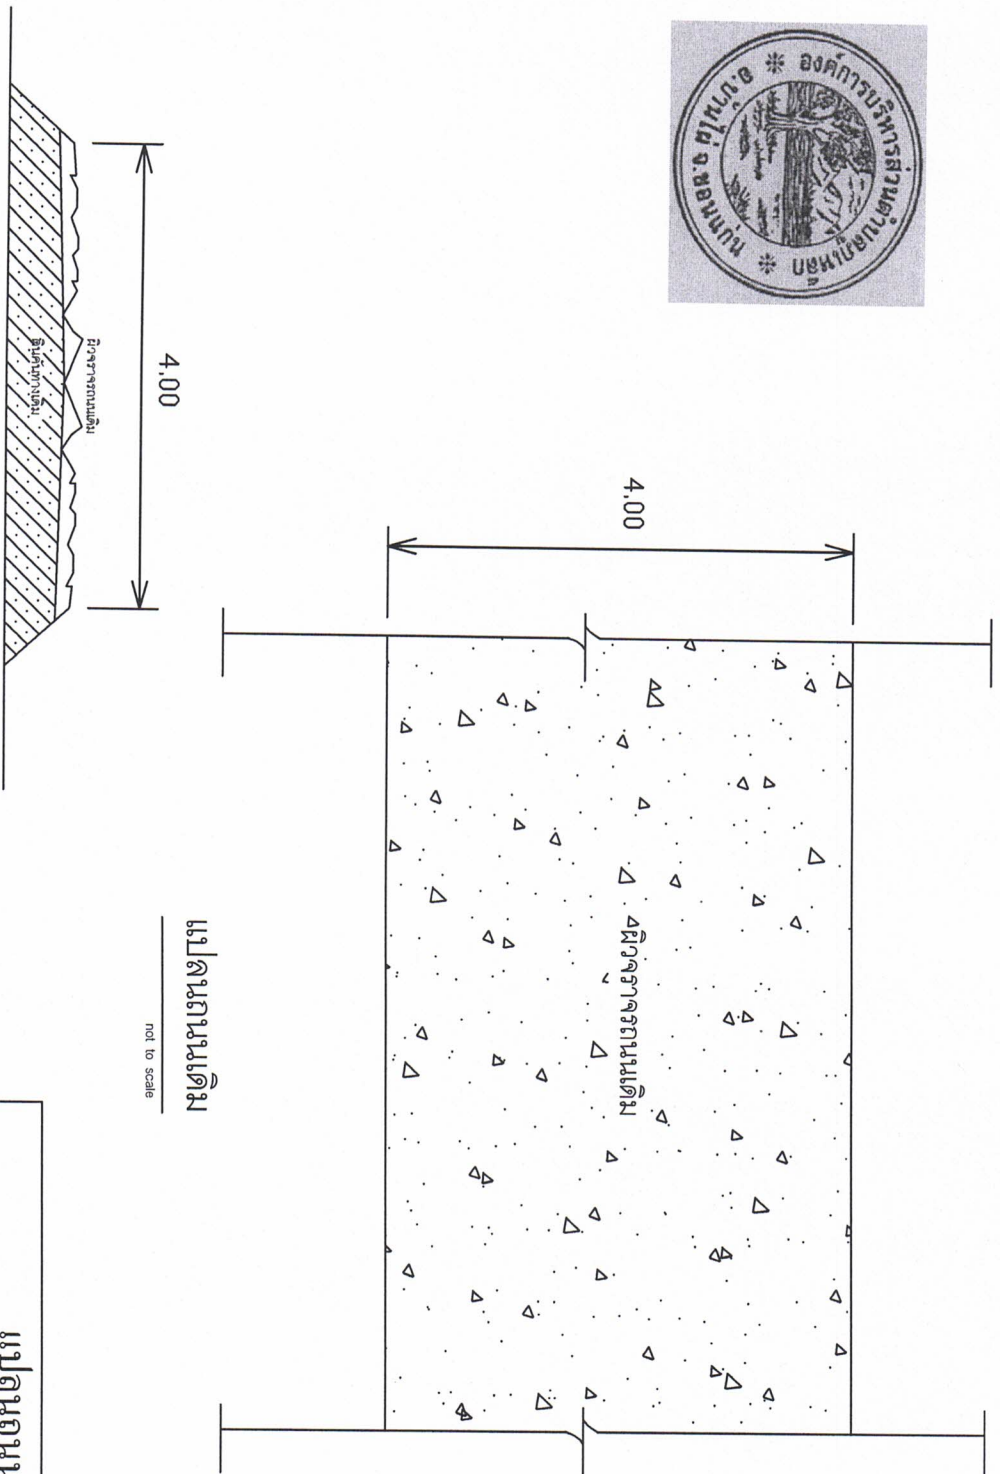

แปลนถนนเดิม

not to scale

รูปตัดถนนเดิม

not to scale

แปลนถนนเดิม		
สำรวจ/เขียน	นายฐพงษ์ ภูกิจพิณฑ์ นายช่างโยธา	
ตรวจสอบ	นายประสิทธิ์ แกะถ้อง ปลัด อบต. รักษาการแทน ผอ.กองช่าง	
เห็นชอบ	นายประสิทธิ์ แกะถ้อง ปลัด อบต.	
อนุมัติ	นายประจักษ์ชัย วรรมศรี นายก อบต.	