
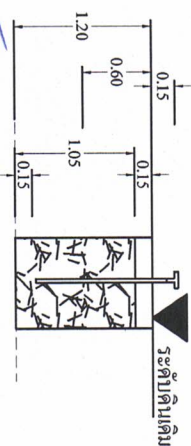
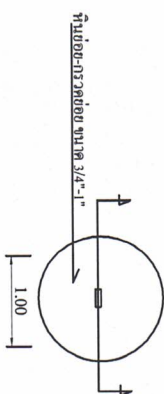
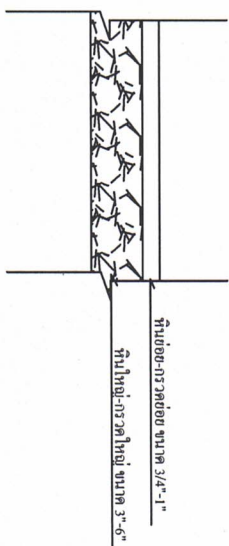
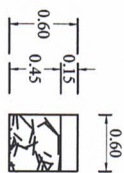
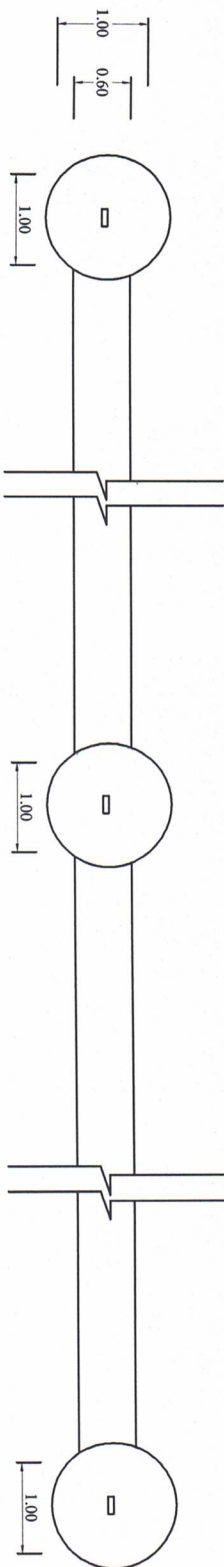


ท่อ PVC Ø 2" (พร้อมสายทางลาซท์)

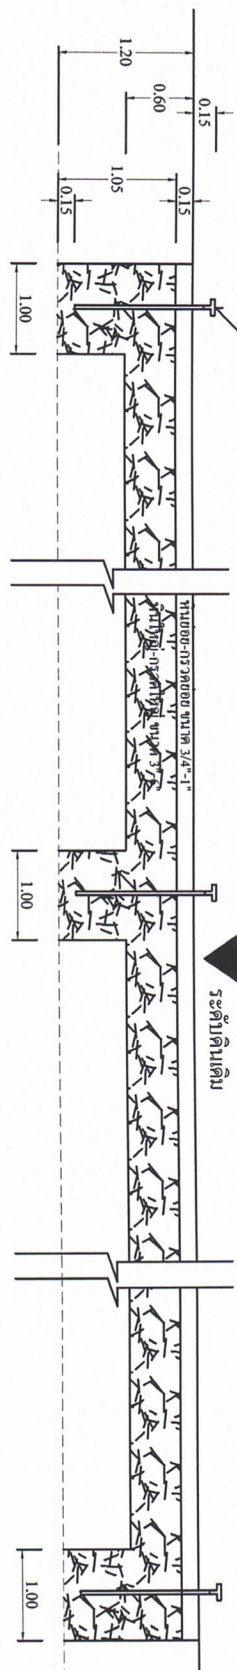

โครงการก่อสร้าง ระบบน้ำใต้ดิน ระบบปิด หมู่ที่ 6 บ้านภูเงิน ตำบลภูเหล็ก องค์การบริหารส่วนตำบลภูเหล็ก อำเภอบ้านผือ จังหวัดขอนแก่น	สำรวจ/เขียนแบบ	ตรวจสอบ	เห็นชอบ	อนุมัติ
สถานที่ หมู่ที่ 6 บ้านภูเงิน ตำบลบ้านผือ จังหวัดขอนแก่น ถึงลำห้วยภูเหล็ก	(นายประจักษ์ ภูมิคุ้มกัน) นายช่างโยธา	(นายอัคร วงศ์สุวรรณ) ผู้อำนวยการกองช่าง	(นายประสิทธิ์ เกตุอึ้ง) ปลัดองค์การบริหารส่วนตำบล	(นายประจักษ์ วรณศิริ) นายกองค์การบริหารส่วนตำบล