
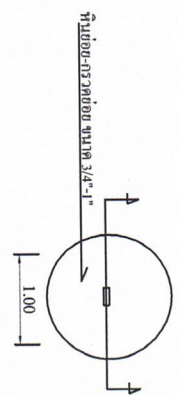
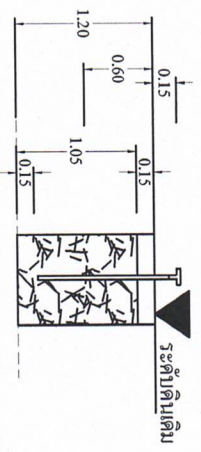
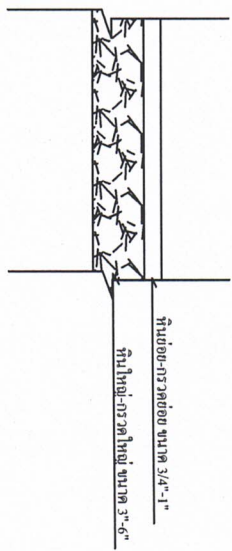
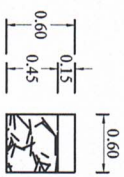
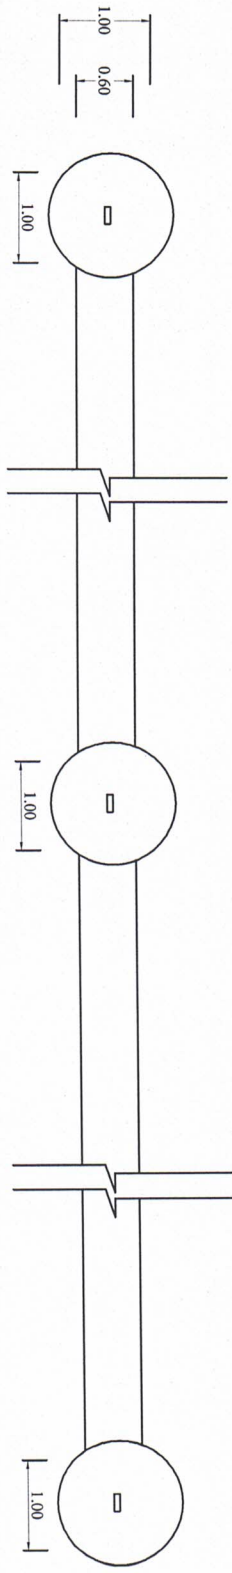


ท่อ pvc Ø 2"(พร้อมตามทางปลายท่อ)

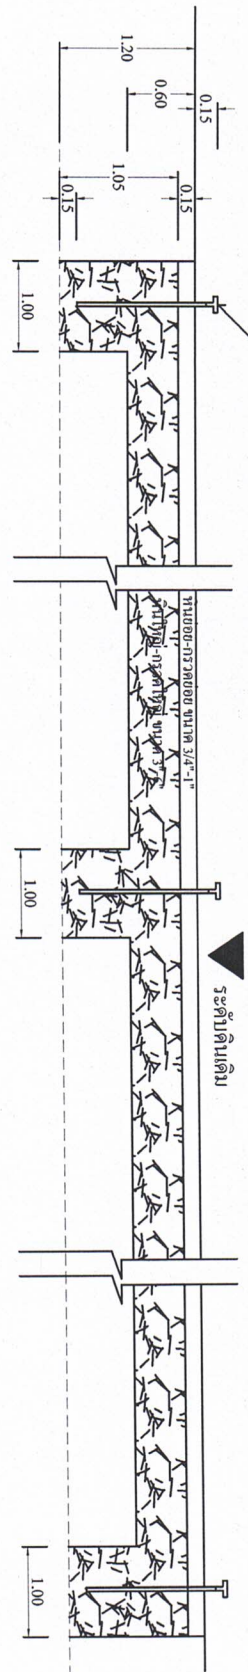

