
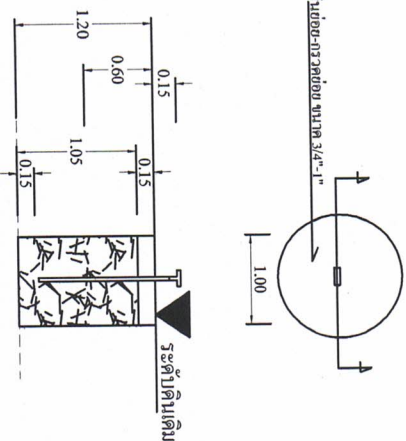
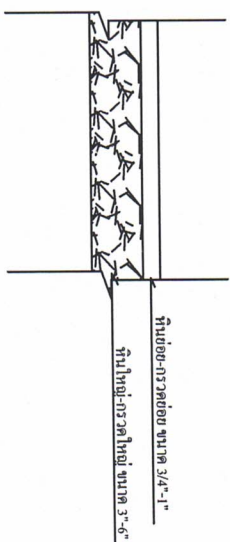
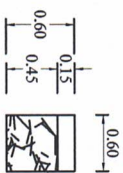
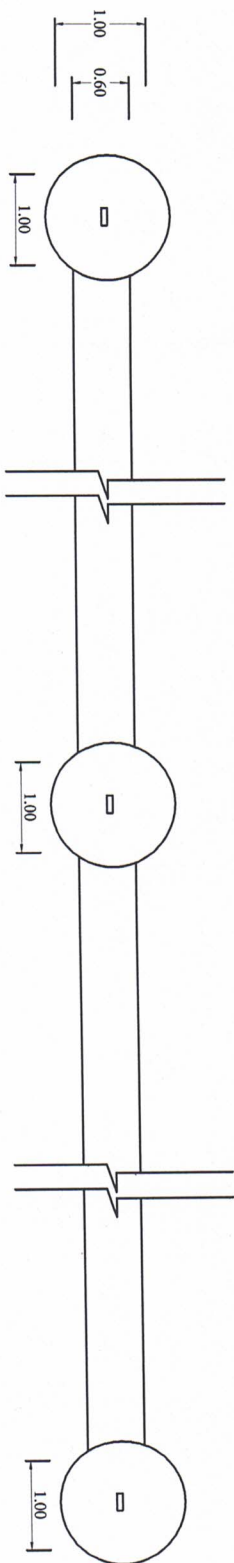


ท่อ PVC Ø 2" (พร้อมสายยางต่อท่อ)

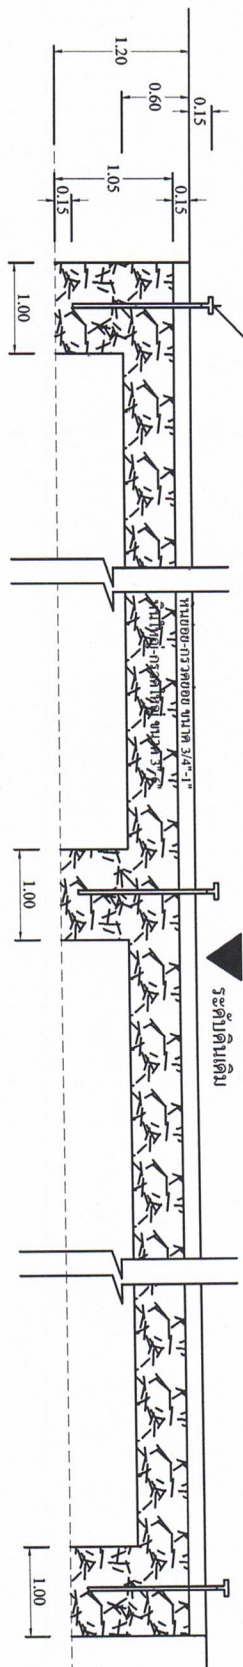

โครงการก่อสร้างระบบระบายน้ำใต้ดิน ระบบกักเก็บ พายุที่ 2 บ้านโนนสวรรค์ ตำบลภูเกตุหลัก องค์การบริหารส่วนตำบลภูเกตุหลัก อำเภอบ้านไผ่ จังหวัดขอนแก่น	สำรวจ/เขียนแบบ (นายบุญพงษ์ ภูกิจพิทักษ์) นายทรง โขธรา	ตรวจสอบ (นายประสิทธิ์ เทพน้อย) ปลัด อบต.
---	---	---	---	---