
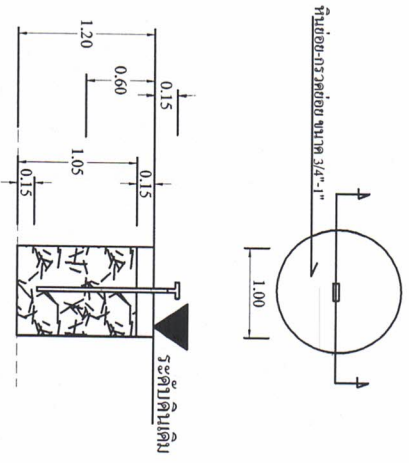
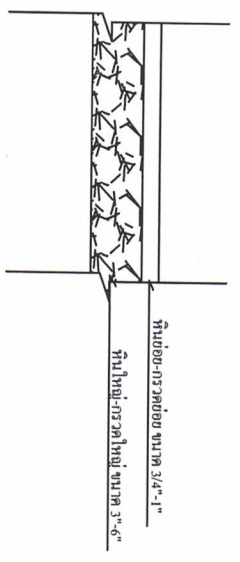
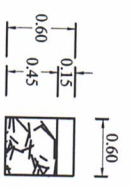
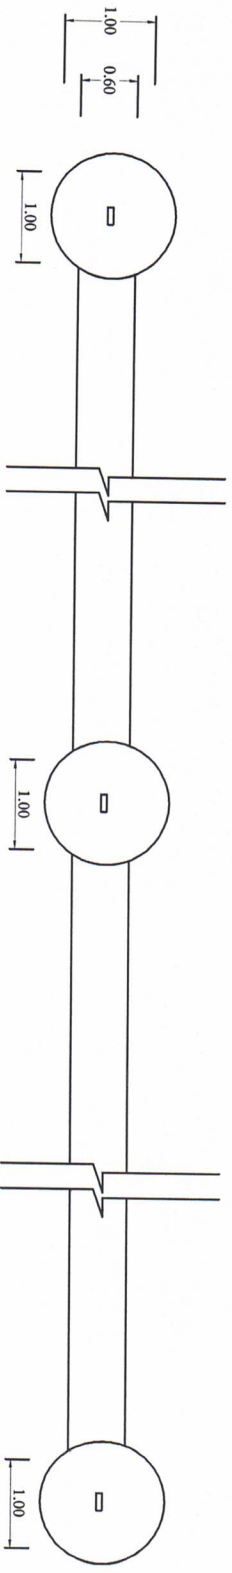


ท่อ pvc Ø 2" (พร้อมสายทางปลายท่อ)

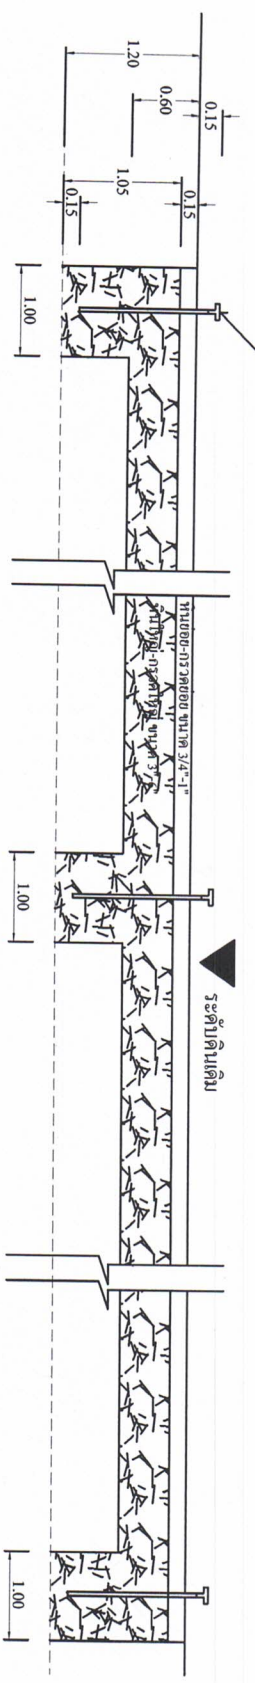


--	--	---	---	---