
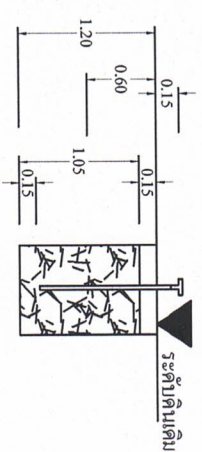
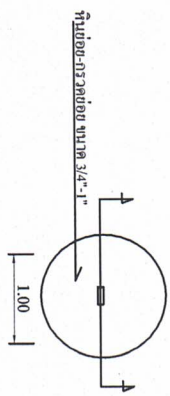
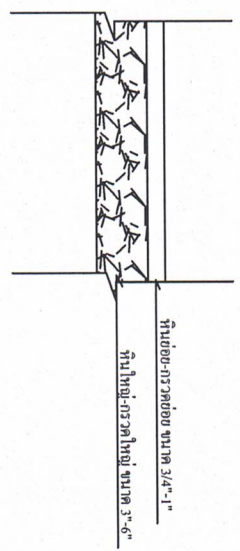
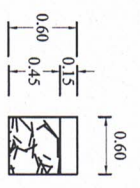
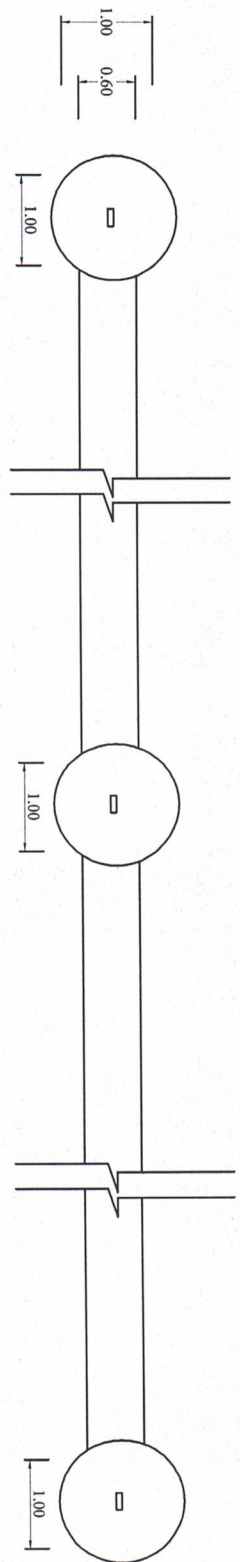


ท่อ PVC Ø 2" (พร้อมสายทางปลาห่อ)

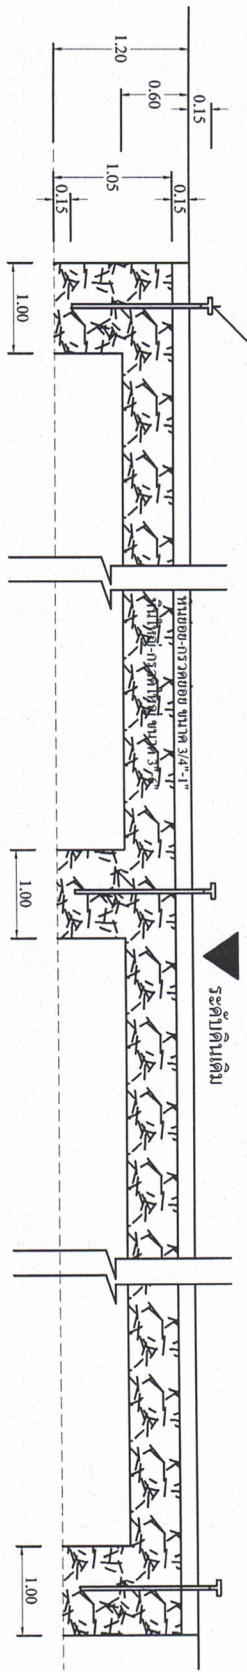


โครงการก่อสร้าง ธนาคารน้ำใต้ดิน ระบบเปิด หมู่ที่ 1 บ้านภูเหล็ก ตำบลภูเหล็ก องค์การบริหารส่วนตำบลภูเหล็ก อำเภอบ้านไผ่ จังหวัดขอนแก่น

- 1.ตำแหน่งที่ตั้งโครงการ : ทางสาธารณะภายในหมู่บ้าน บ้านภูเหล็ก หมู่ที่ 1 พิกัด ละติจูดที่ 16 องศา 6 ลิปดา 35.77 พิลิปดา เหนือ ลองจิจูดที่ 102 องศา 50 ลิปดา 10.32 พิลิปดา ตะวันออก
- 2.สถานที่ดินที่จัดทำโครงการ : เป็นทางสาธารณะภายในหมู่บ้าน บ้านภูเหล็ก หมู่ที่ 1
- 3.รายละเอียดหลักฐานในที่ดินและหนังสือยินยอม/อนุญาตให้ใช้ที่ดิน : ไม่มี เนื่องจากเป็นทางสาธารณะภายในหมู่บ้าน บ้านภูเหล็ก หมู่ที่ 1 อยู่ในการดูแลรักษาขององค์การบริหารส่วนตำบลภูเหล็ก อำเภอบ้านไผ่ จังหวัดขอนแก่น

